




Olemasolev hoonestusala:	210 m ²
10% suurendatud hoonestusala:	231 m ²
Kavandatava paariselamu ehitisealune pind:	161 m ²
TINGMÄRGID	
	KINNISTU PIIR
	NAABERKINNISTUTE PIIRID
	KAVANDATAVAHOONE VÕIMALIK KUJU
	DETAILPLANEERINGU JÄRGNE HOONESTUSALA
	10% HOONESTUSALA SUURENDAMINE

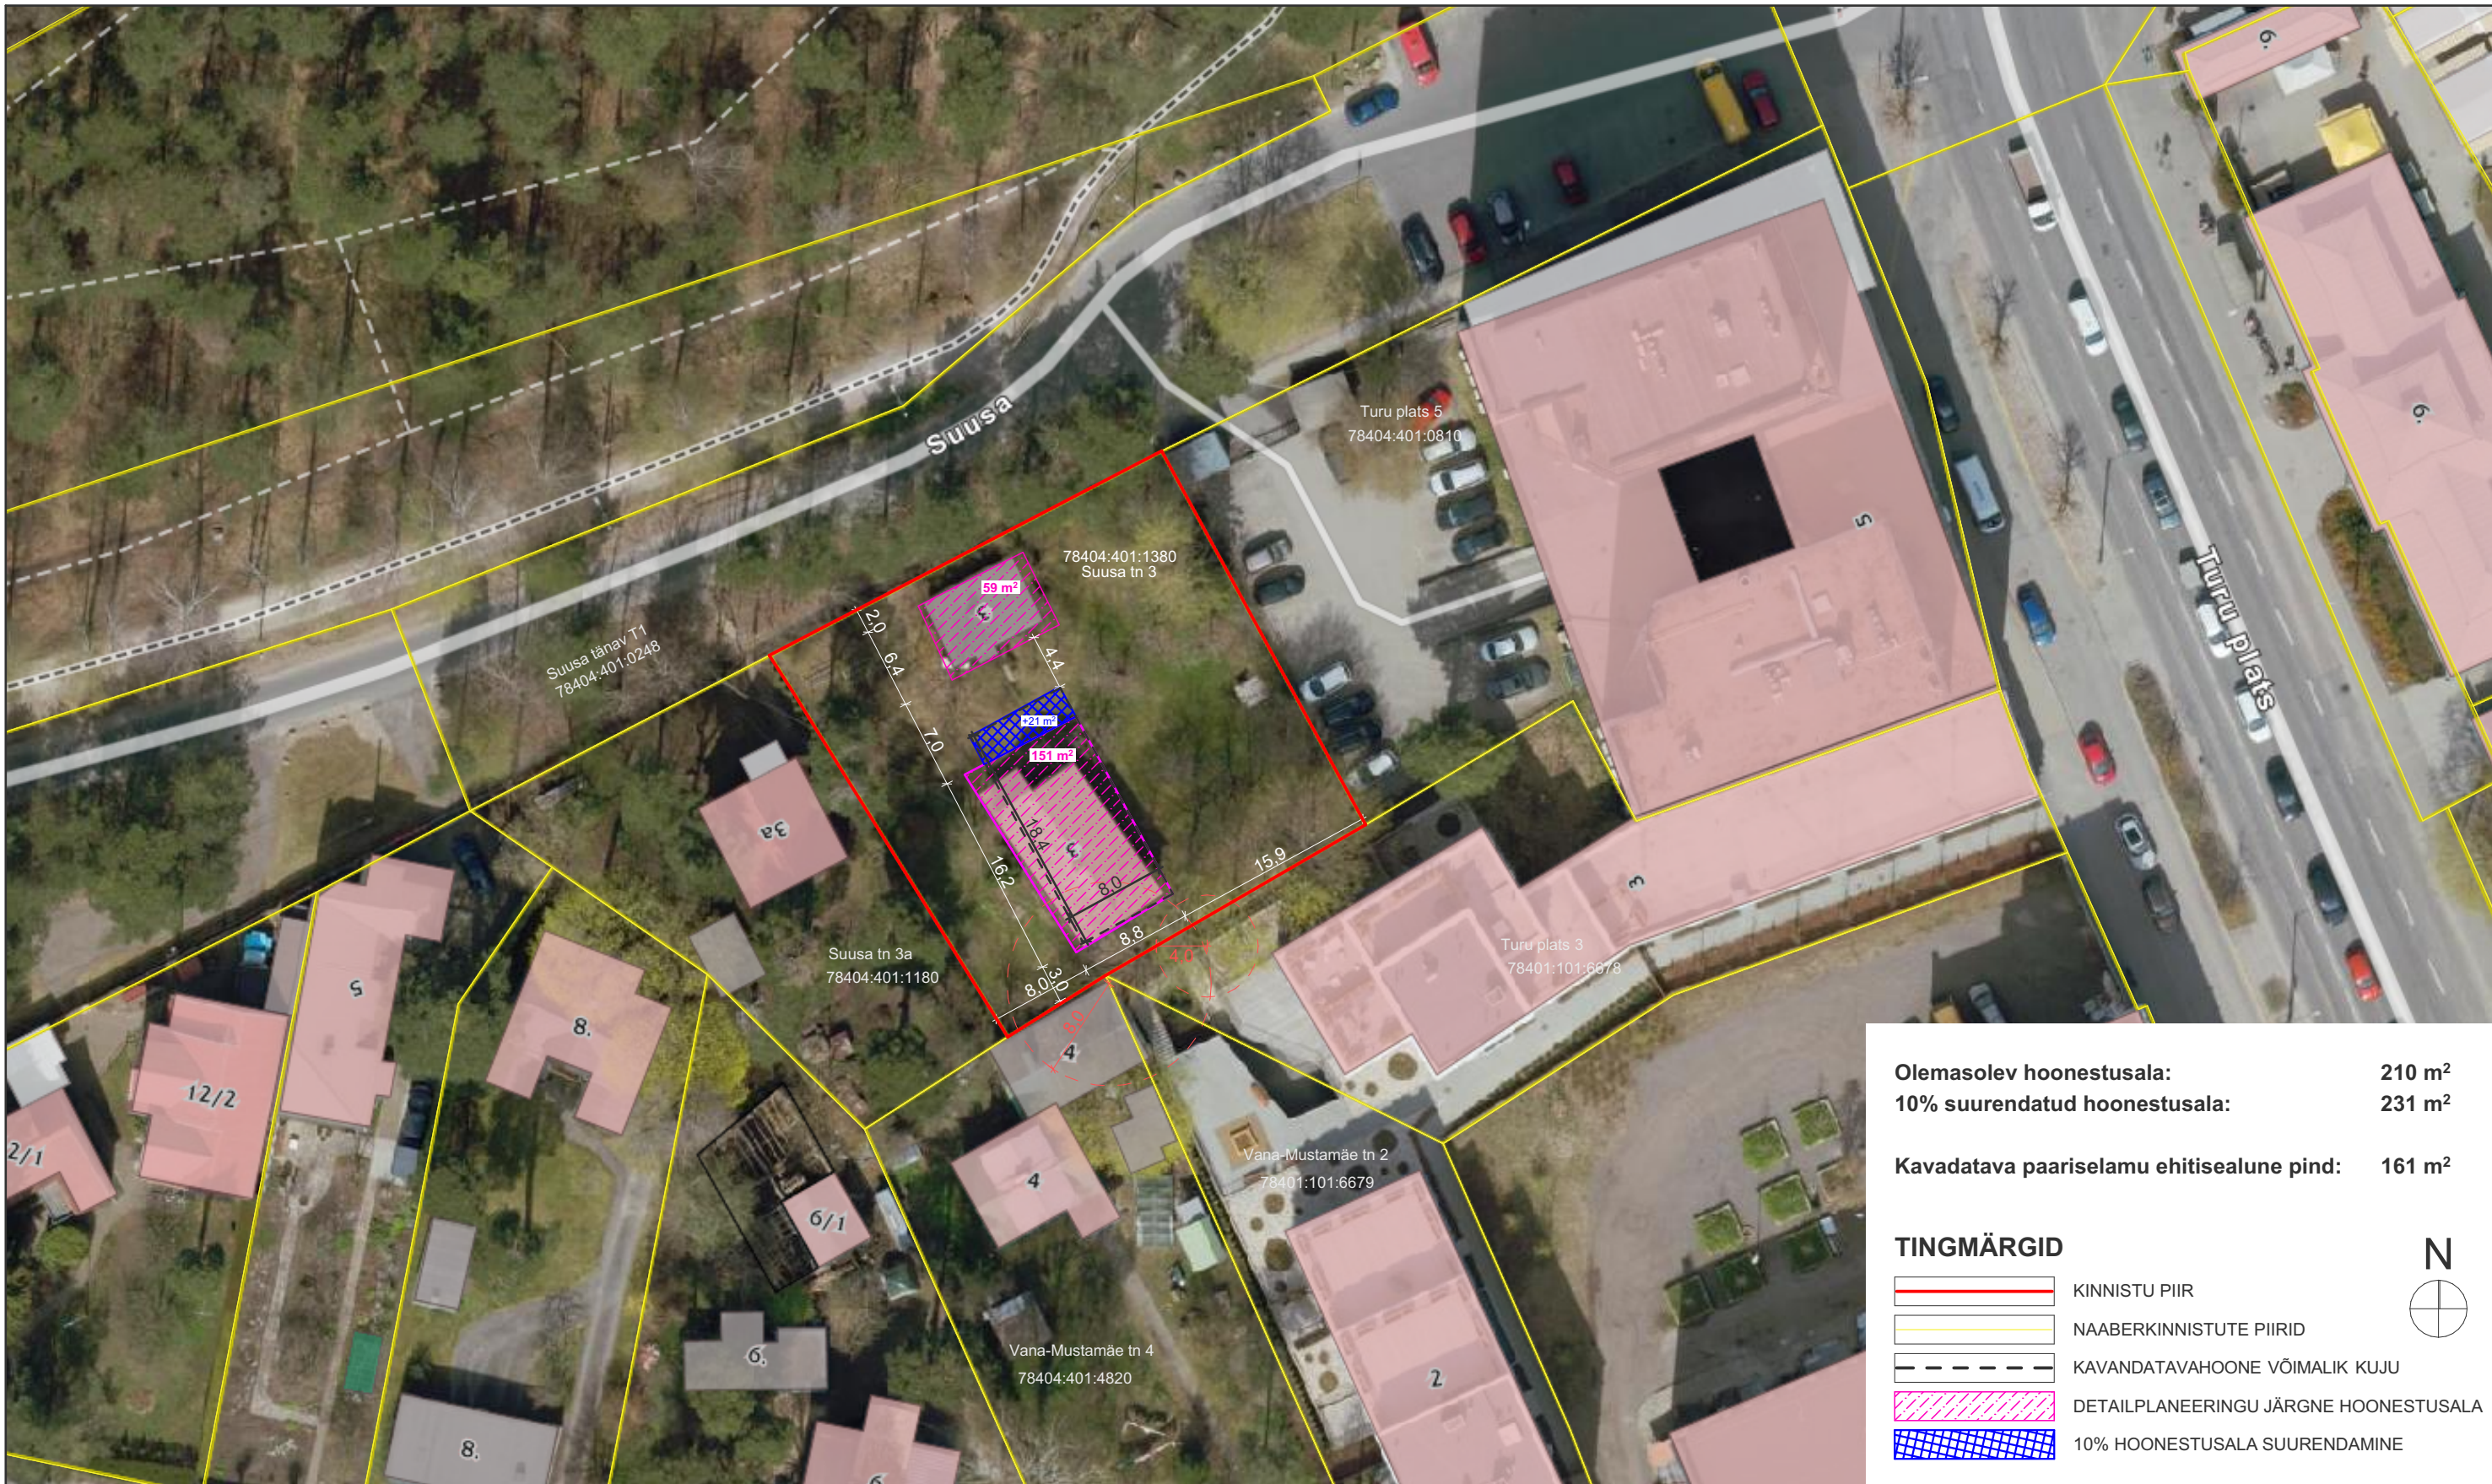

Projekteerimistingimustega täpsustatakse EhS § 27 lg 4 punkt 2 kohaselt hoonestusala tingimusi, sealhulgas hoonestusala suurendamist, vähendamist, keeramist või nihutamist, kuid mitte rohkem kui 10 protsendi ulatuses esialgsest lahendusest;

KORRUS
ARHITEKTUURIBÜROO

Järvevana tee 7b 10132 Tallinn
Tel 6 070 808 Fax 6 070 808
e-mail: abkorus@abkorus.ee
MTR reg. nr EEP000617

Tellija		
Objekt	Paariselamu	Töö number
	Suusa tn 3, Nõmme linnaosa,	Staadium ES
Address	Tallinn, Harjumaa	Projekti osa AS
Joonis	Asendiskeem hoonestuala muutmiseks	Joonise nr. AS-04-01
		Möötkava 1:500
Arhitekt	Aigar Roht	ISO A3
		Kuupäev 24.11.2025