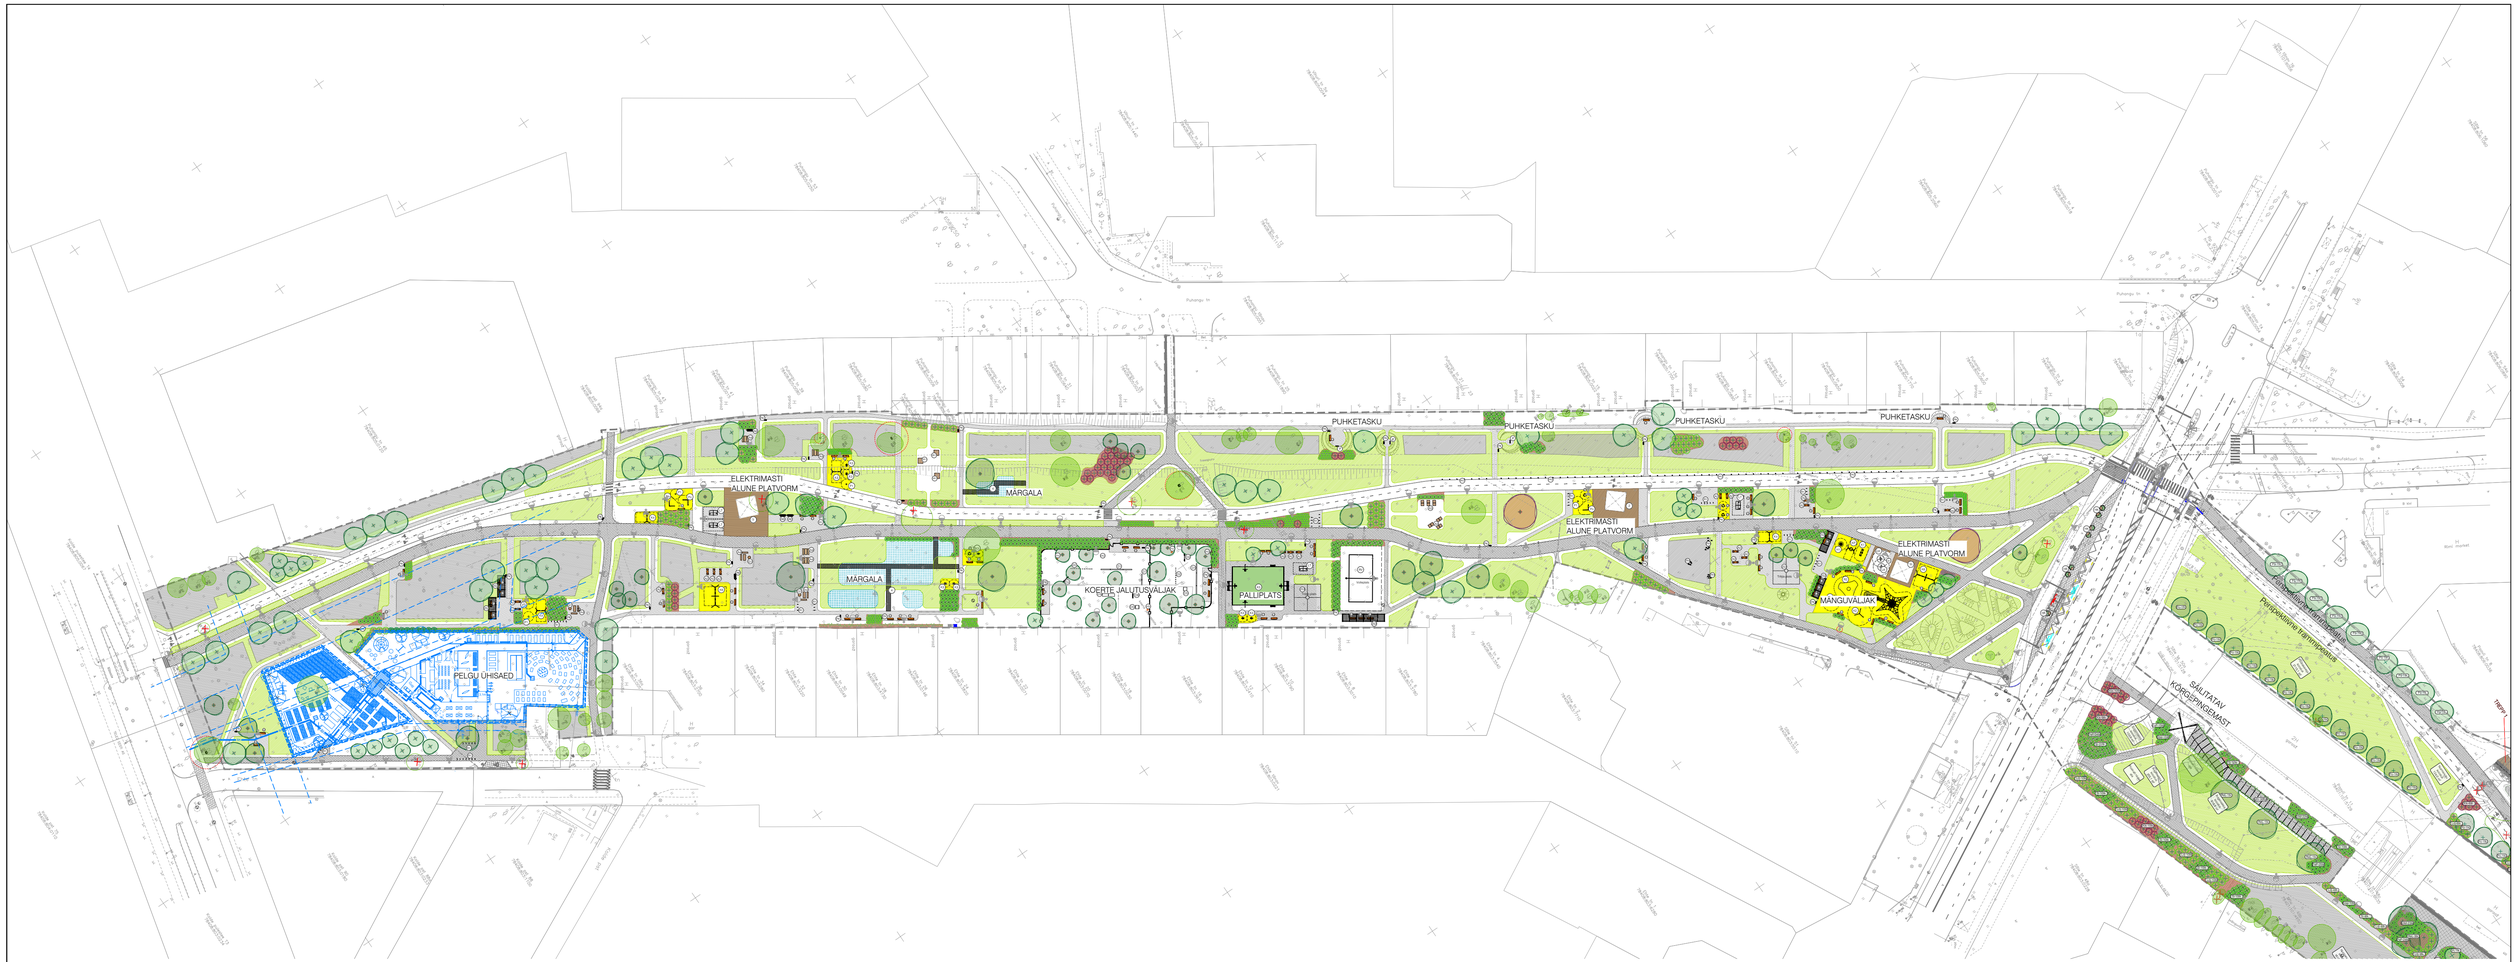

K-Projekt Aktsiaselts, Ahtri tn 6a Tallinn 10151 Eesti
tel +372 626 4100, kprojekt@kprojekt.ee

Putukaväil
Kolde-Sõle lõik
Asendiplaan

M 1:500

Koostatud: 20.05.2024