



Männimetsa põik 9



ARHITEKTUUR



AIA Arhitektuur OÜ; Reg nr 12831212; MTR reg nr EEP003210; Tel +372 56615185; e-post: joonas.sarapuu@aiaarhitektuur.ee

SITUATSIOONISKEEM

OBJEKT:		STAADIUM:
MÄNNIMETSA PÕIK 9 ELUHOONE		ESKIIS
ADDRESS:	PROJEKTI OSA:	JOONISE NR:
	ARHITEKTUUR	AR-4-01
TELLIJA:	KUUPÄEV:	MÕÕTKAVA:
	09.05.2025	
ARHITEKT:		TÖÖ NR:
JOONAS SARAPUU		AJA-2501

Y= 534900

Põhi

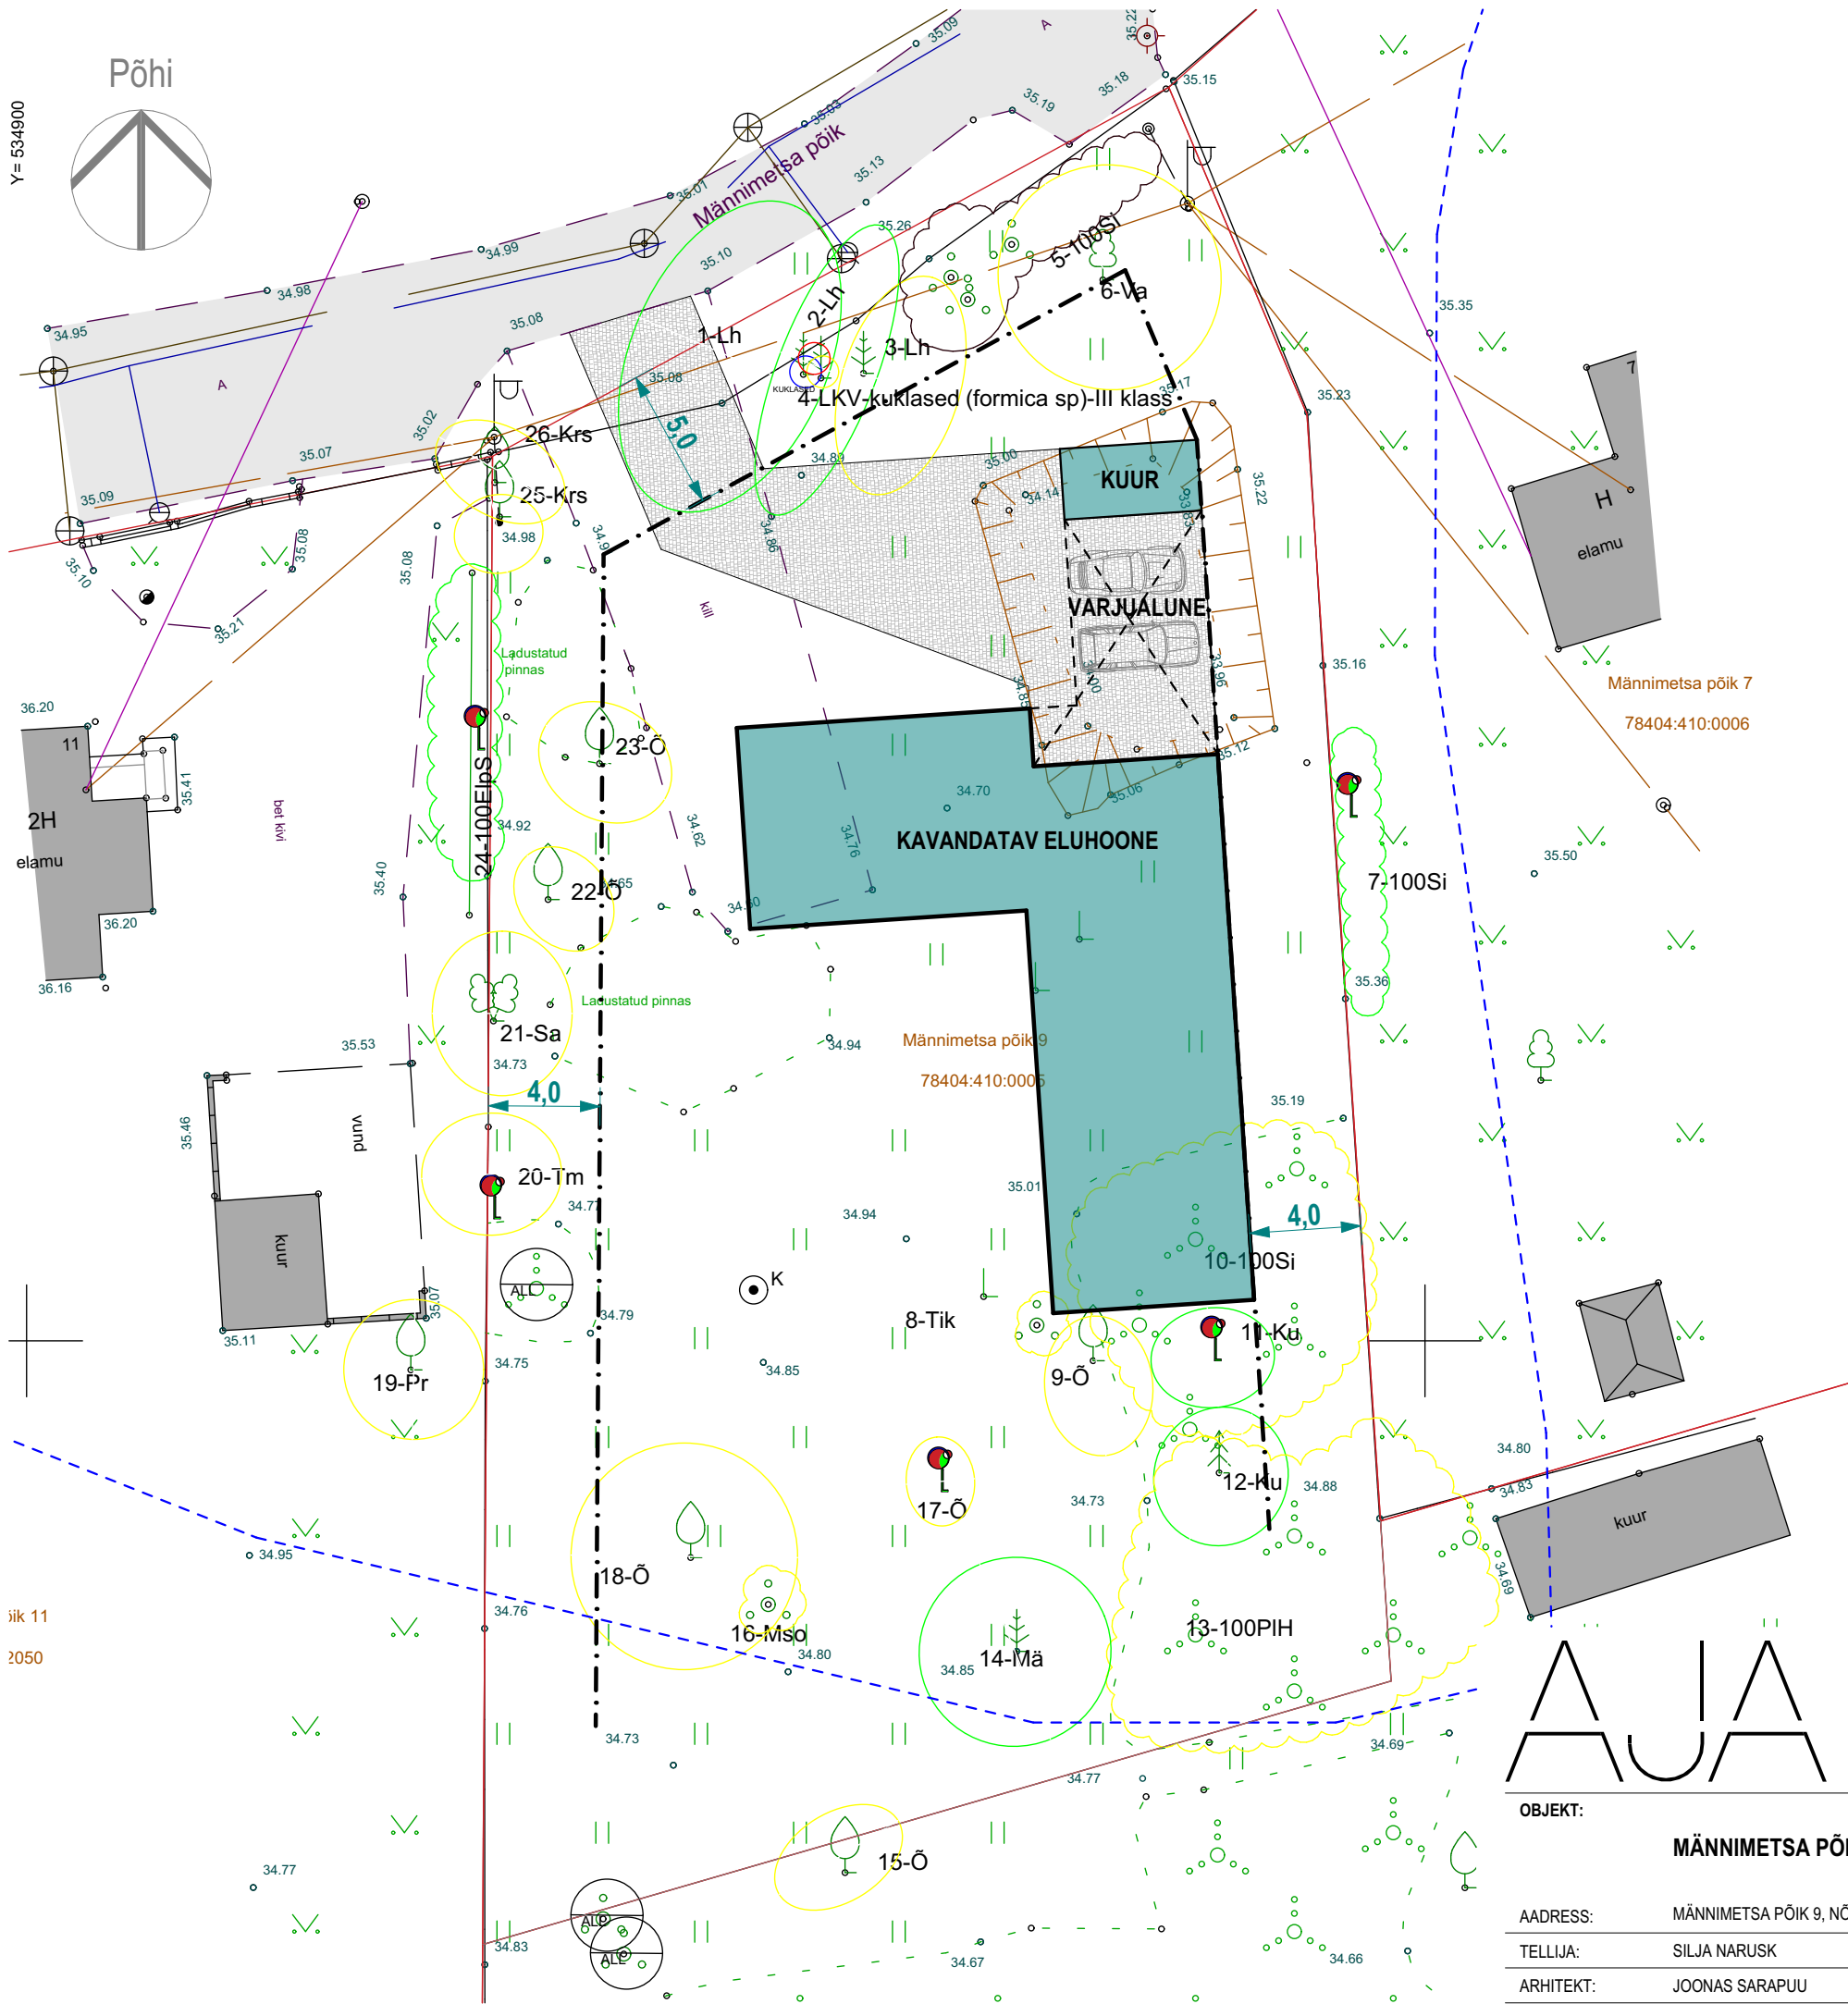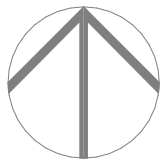

ik 11
2050

LEPPEMÄRGID

- KINNISTUTE PIIRID
- EELDATAV HOONESTUSALA
- KAVANDATAVAD HOONEMAHUD
- VARJUALUNE / KATUSEALUNE
- SISSEÕIDUTEE
- OLEMASOLEVAD NAABERHOONED

OLULISED TEHNILISED ANDMED

- ELUHOONE BRUTOPIND - 216 m²
- KUURI BRUTOPIND - 12 m²
- VARJUALUSE EHITISEALUNE PIND - 42 m²

AJA


ARHITEKTUUR

AJA Arhitektuur OÜ: Reg nr 12831212; MTR reg nr EEP003210; Tel +372 56615185; e-post: joonas.sarapuu@ajaarhitektuur.ee

ASENDIPLAAN			STAADIUM: ESKIIS
OBJEKT: MÄNNIMETSA PÕIK 9 ELUHOONE	PROJEKTI OSA: ARHITEKTUUR	JONISE NR: AR-4-02	
	KUUPÄEV: 09.05.2025	MÕÕTKAVA: 1:250	
	ADDRESS: MÄNNIMETSA PÕIK 9, NÕMME LINNAOSA, TALLINN	TÖÖ NR: AJA-2501	
TELLIJA: SILJA NARUSK			
ARHITEKT: JOONAS SARAPUU			





Esimese korruse ruumid	
Ruumi nimetus	Pindala
Dušš	4,8
Esik / koridor	27,9
Garderoob	4,9
Kabinet	13,1
Köök / Elutuba	64,2
Leil	3,8
Magamistuba	12,8
Magamistuba	15,8
Sauna eesruum	11,7
Tehnoruum / panipaik	10,8
WC	2,8
WC/Dušš	4,9
	177,5 m²

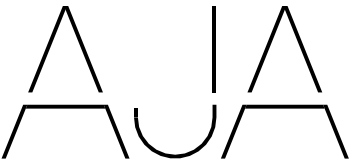

ARHITEKTUUR

AJA Arhitektuur OÜ; Reg nr 12831212; MTR reg nr EEP003210; Tel +372 56615185; e-post: joonas.sarapuu@ajaarhitektuur.ee

ESIMESE-KORRUSE-PLAAN		STAADIUM: ESKIIS
OBJEKT:	PROJEKTI OSA: ARHITEKTUUR	JOONISE NR: AR-5-01
	KUUPÄEV: 09.05.2025	MÕÕTKAVA: 1:1, 1:100
ADDRESS:	MÄNNIMETSA PÕIK 9, NÕMME LINNAOSA, TALLINN	TÖÖ NR: AJA-2501
TELLIJA:	SILJA NARUSK	
ARHITEKT:	JOONAS SARAPUU	

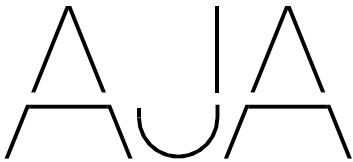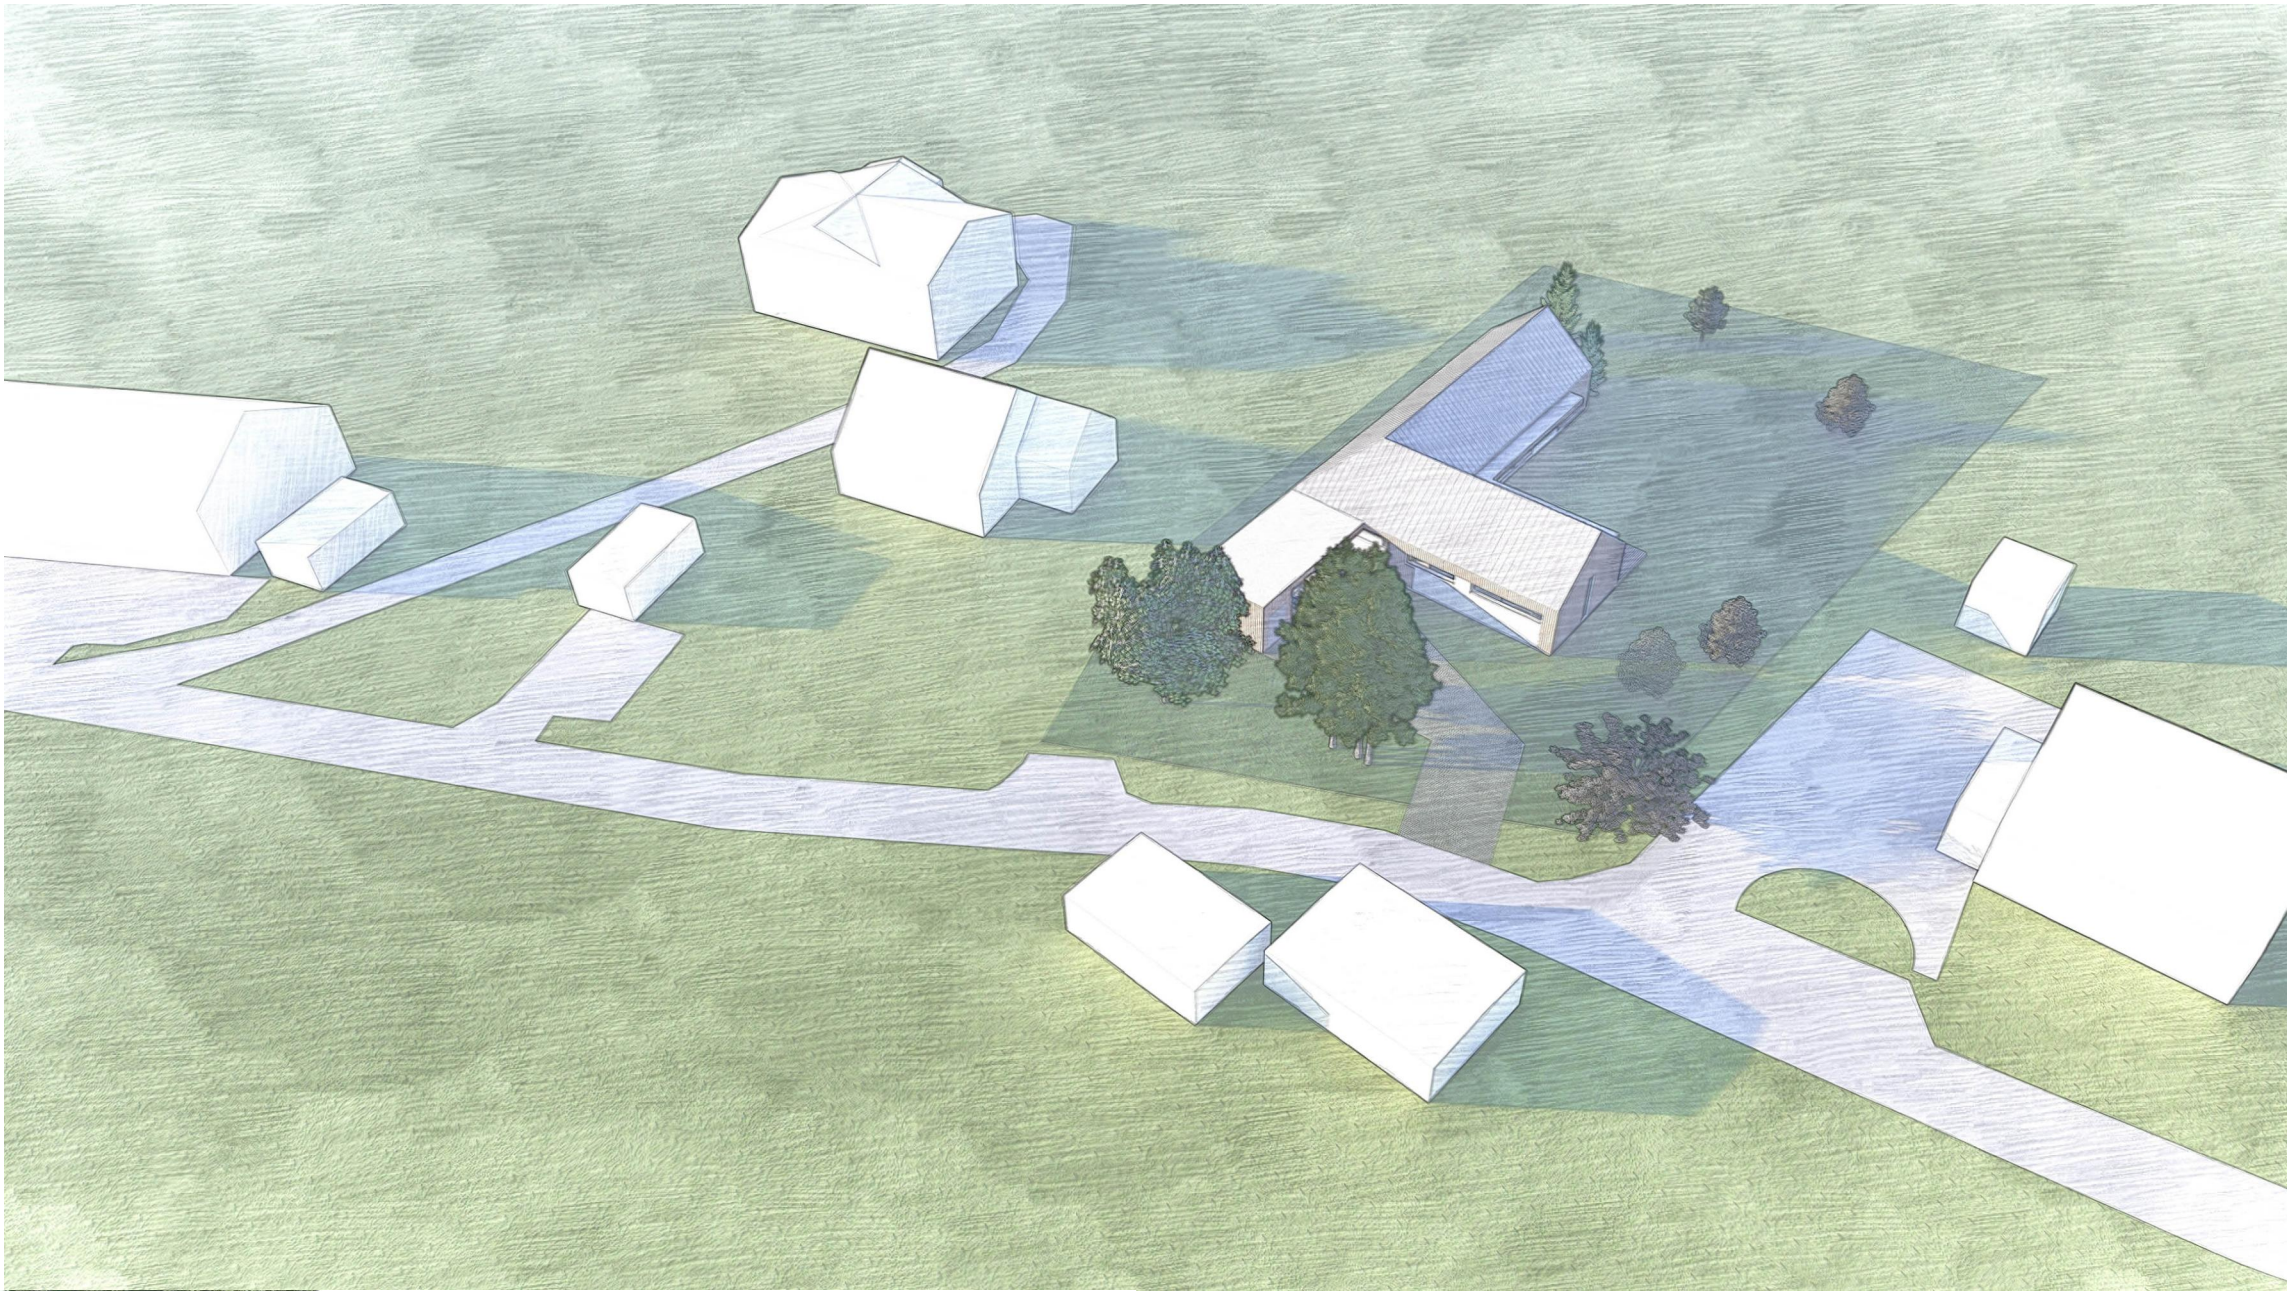

ARHITEKTUUR

AJA Arhitektuur OÜ, Reg nr 12831212, MTR reg nr EEP003210, Tel +372 56615185, e-post: joonas.sarapuu@ajaarhitektuur.ee

VISUALISEERINGUD			STAADIUM: ESKIIS
OBJEKT: MÄNNIMETSA PÕIK 9 ELUHOONE	PROJEKTI OSA: ARHITEKTUUR	JONISE NR: AR-9-01	
	KUUPÄEV: 09.05.2025	MÕÕTKAVA:	
ADDRESS: MÄNNIMETSA PÕIK 9, NÖMME LINNAOSA, TALLINN	TELLIJA: SILJA NARUSK	TÖÖ NR: AJA-2501	
ARHITEKT: JOONAS SARAPUU			