


DP ehitusõigus:

34

Ä ja/või Th		
12m	3450	2
3/-1		
7895 m²		P ₁₃ P ₆₈

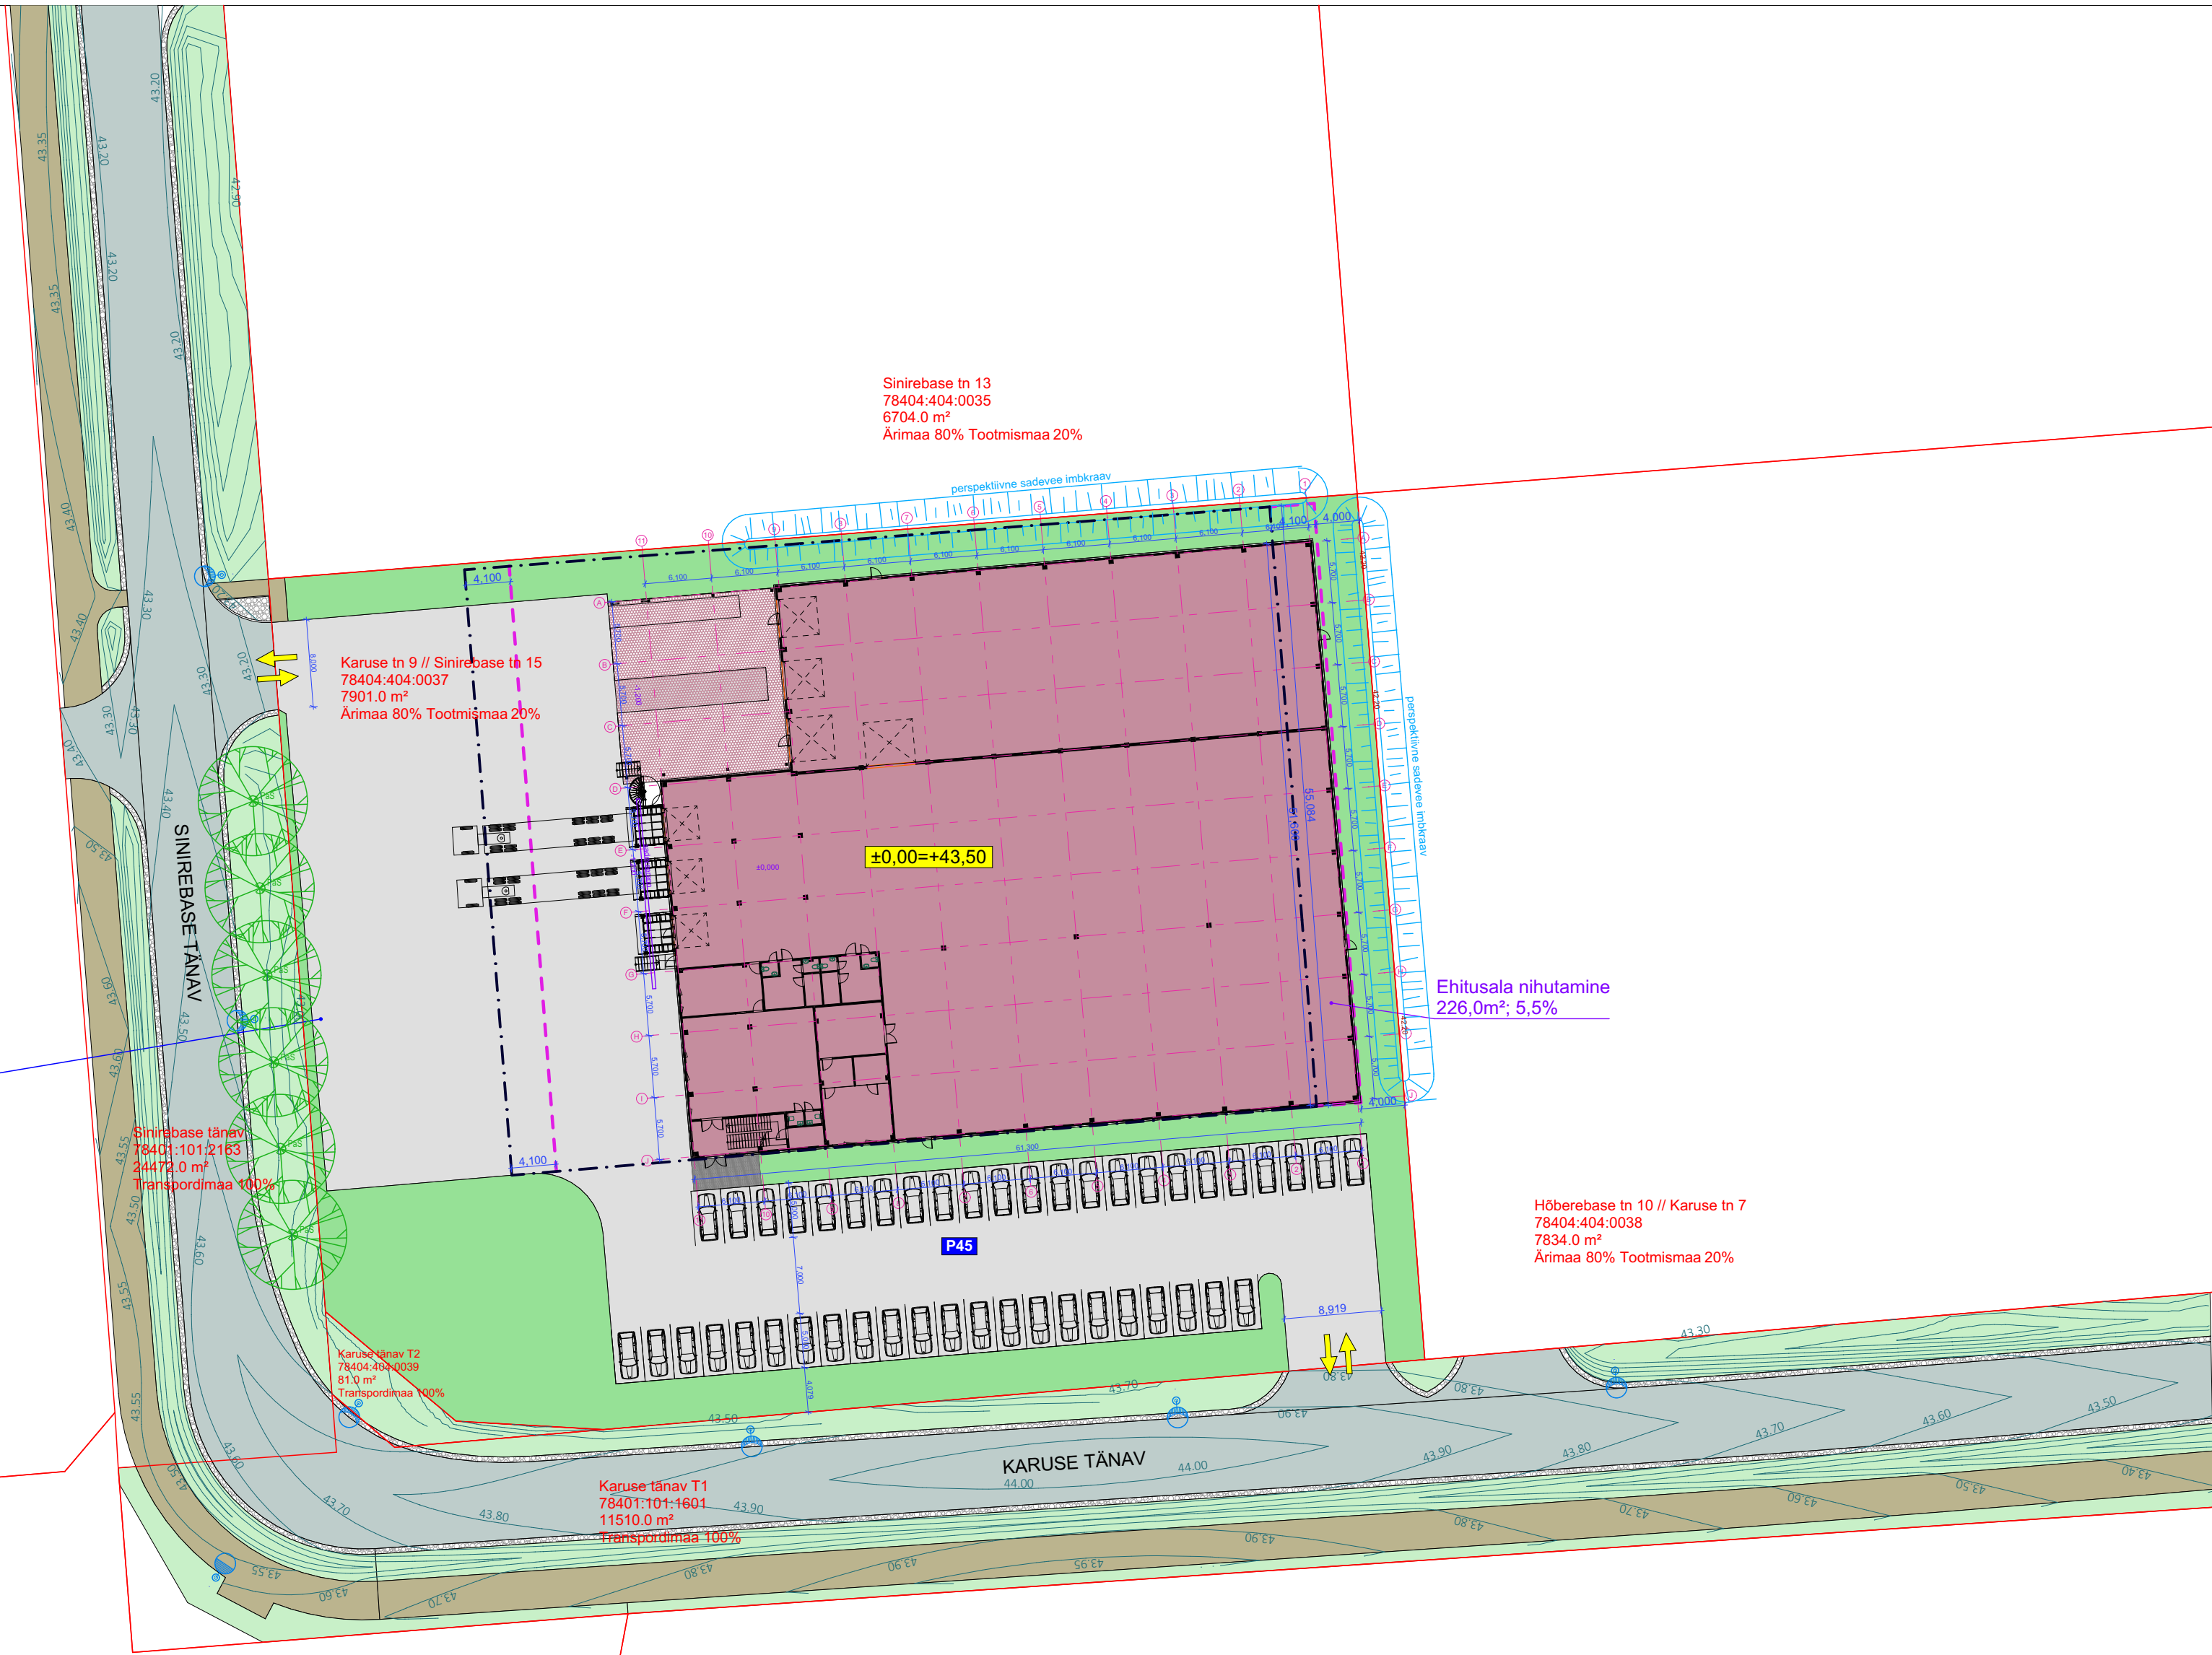

- DP-kohane ehitusala
- Taotletav ehitusala nihutamine
- Olemasolev sõidutee asfaltkate
- Olemasolev kergliiklustee asfaltkate
- Projekteeritav hoone
- Projekteeritav varikatus
- Projekteeritav asfaltkate
- Projekteeritav haljaskate
- Projekteeritavad liiklusuunad

<div>n o r t e e</div> <div>NORTE OÜ Järvevana tee 5 Tallinn 10112</div> <div>tel +372 657 900</div>				<div>LOOB</div> <div>Osahüing LOOB Projekt; reg. 10861387, MTR EP-10861387-0001, Järvevana tee 9f, 11314 Tallinn tel. 684 5630 loob@loob.ee</div>					
PROJECT / PROJECT		VBH Estonia OÜ laohoone eskiisprojekt							
ADDRESS / ADDRESS		Karuse tn 9 // Sinirebase tn 15, Nõmme LO, Tallinn			TELLUJA / CLIENT		VBH Estonia OÜ		
JOONISE NIMI / DRAWING TITLE		Asendiplaan			TÖÖ NR. / PROJECT NO.				
PROJECTIJUHT / PROJECT MANAGER		Grete Miller		PROJEKTEERUJA / DESIGNED BY Jüri Pilliroog (pädev isik / responsible specialist)		JONESTAJA / DRAWN BY		Jüri Pilliroog	
JOONISE NR / DRAWING NO.		VBH_ES_AR-4-01		FORMAAT / PAPER SIZE A2		OSA / PART AR		STAADIUM / STAGE Eskiis	
KUUPÄEV / DATE		08.10.2025		MÕÕTKAVA / SCALE M 1:500		VERSION / VERSION			