

PROJ KRUNDI ASUKOHT ASUKOHASKEEM

TINGMÄRGID:

- olol krundi piir
- lammutatav ehitis
- käesoleva eskiisiga ette nähtud abihoone
- olol elamu
- perspektiivne lammutatav hoonemaht
- projekteeritav laiendus
- sissepääsud hoonesse
- sissepääs krundile
- proj parkimiskohad
- proj tuleτόkkesein EI30
- likvideeruv puu / säiliv puu
- puu juurestiku kaitseala

TINGMÄRGID

- II väärtusklass (väärtuslik puu/põõsas)
- III väärtusklass (oluline puu/põõsas)
- IV väärtusklass (väheväärtuslik puu/põõsas)
- V väärtusklass (likvideeritav puu/põõsas)
- looduses leidmata/murdunud puu



Kinnistu suurus: 1921m2  
käesoleva projektiga ette nähtud abihoone ehitisealune pind 60m2  
Ol.ol. elamu ehitisealune pind: 92m2  
Proj. laiendusega elamu ehitisealune pind 115m2  
Ehitisealune pind kokku: 175m2

Nõmme ÜP suurim lubatud ehitisealune pind: 285m2

GEODEETILINE ALUSPLAAN  
Radiaan OÜ töö nr 2106G24, kuupäev 15.04.2024  
HALJASTUSE HINNANG  
Dendro SJ OÜ , kuupäev 09.06.2024






**Visioon**  
PROJEKT  
Osaühing Visioonprojekt  
reg 10481526  
Kivinuki tee 5 Rae k Rae v Harjumaa 75310  
tel +372 5017159  
loona@visioonprojekt.eu

Lemmiku tn 6 Nõmme linnaosa Tallinn Harju maakond		Üksikelamu abihoone eskiis	
vastutav arhitekt: Loona Lepp arhitekt: Paap Ehasalu /digiallkirjastatud/	Asukohaskeem, asendiplaan M1:500	projekti tunnus	Lemmiku6
		staad.	-

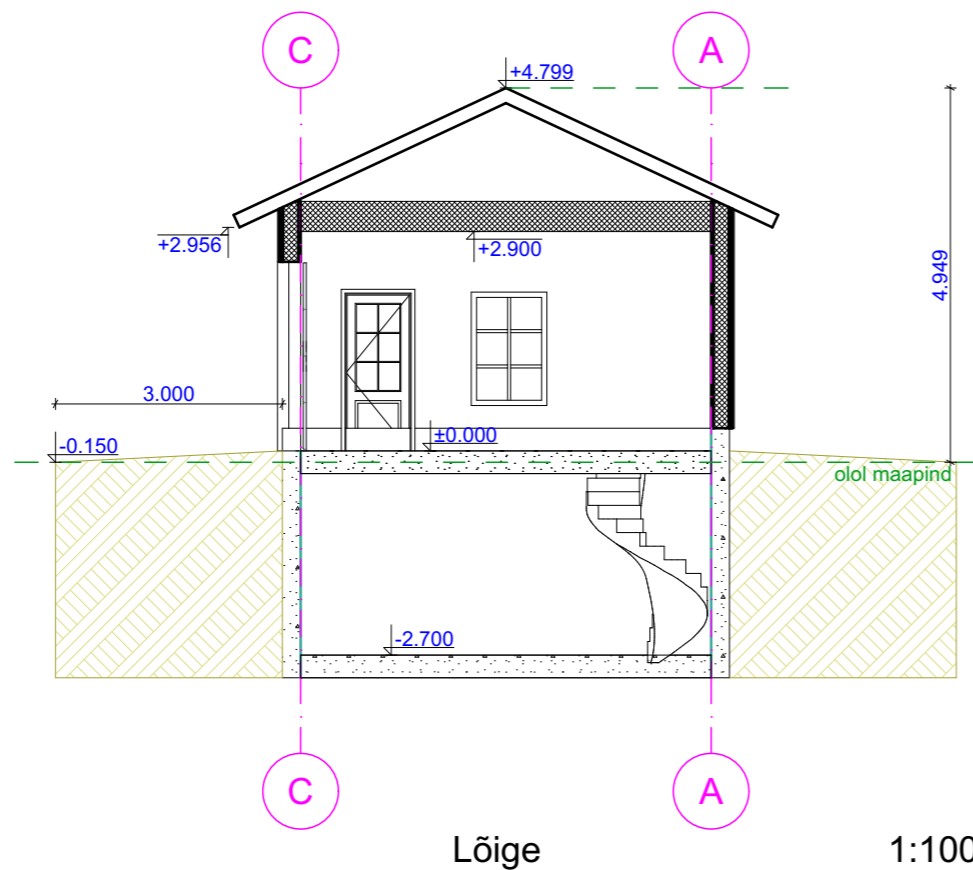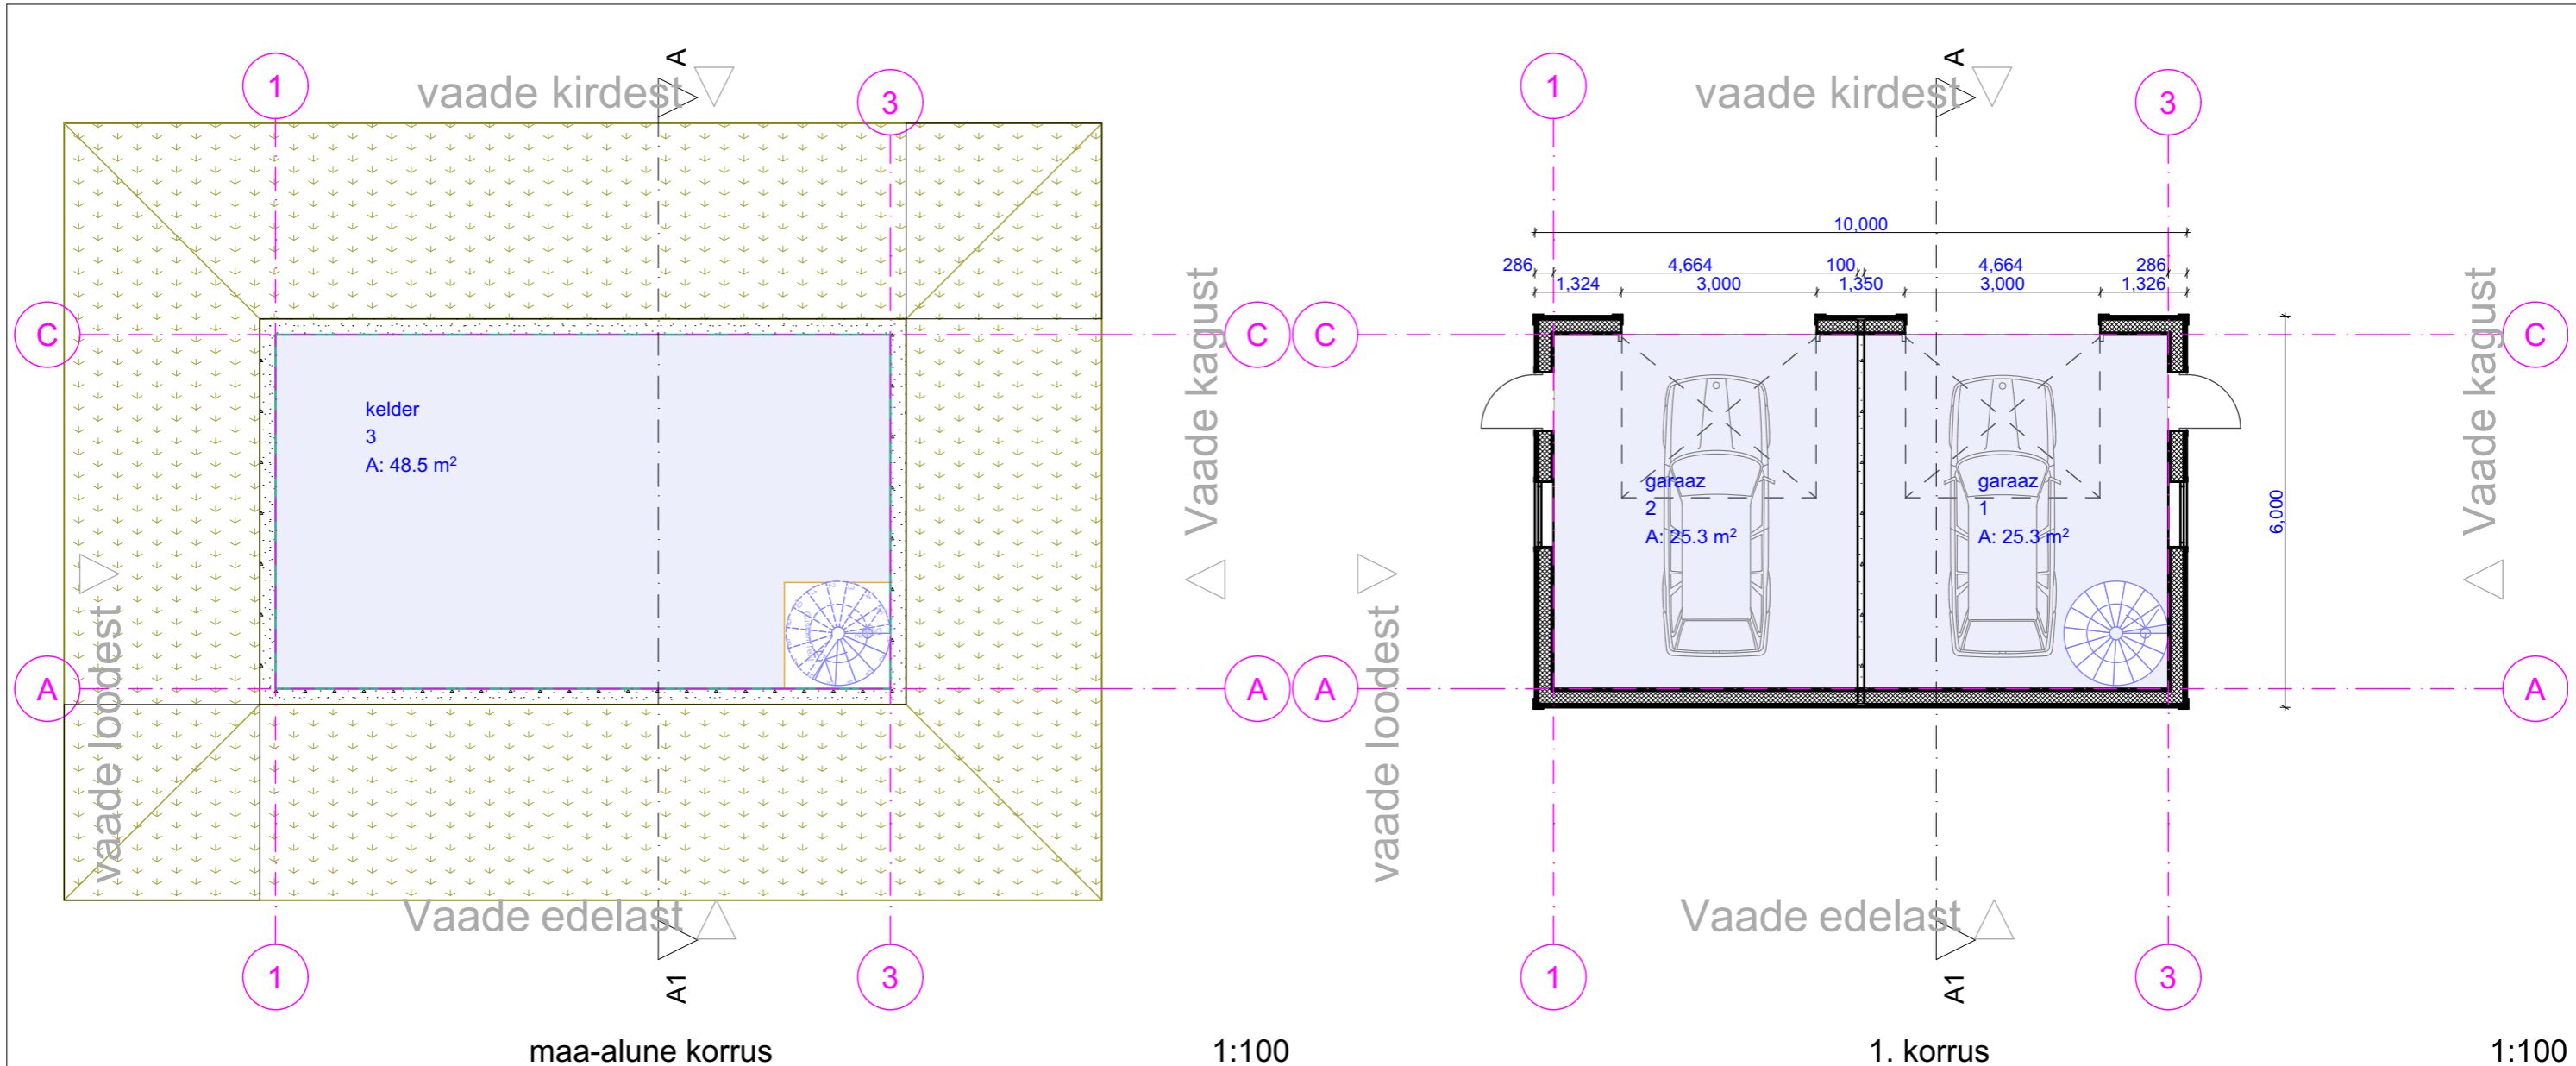

Netopinnad		
nr	nimetus	SNP
1	garaaz	25.3
2	garaaz	25.3
3	kelder	48.5
		99.1 m²

<b>visioon</b> PROJEKT Osäühing Visioonprojekt Kivinuki tee 5 Rae k. Rae v. Harjumaa 75310 MTR EP 10481526-0001 +372 5179477 www.visioonprojekt.eu paap@visioonprojekt.eu	Lemmiku tn 6 Nõmme linnaosa Tallinn Harju maakond		abihoone ESKIIS	
	vastutav arhitekt: Loona Lepp arhitekt: Paap Ehasalu /digiallkirjastatud/	plaanid M 1:100	projekti tunnus:	Lemmiku6
		05/03/2025	staad.	
	Lemmiku6_EP_AR-5-21_ABIH-plaanid2025-03-05			

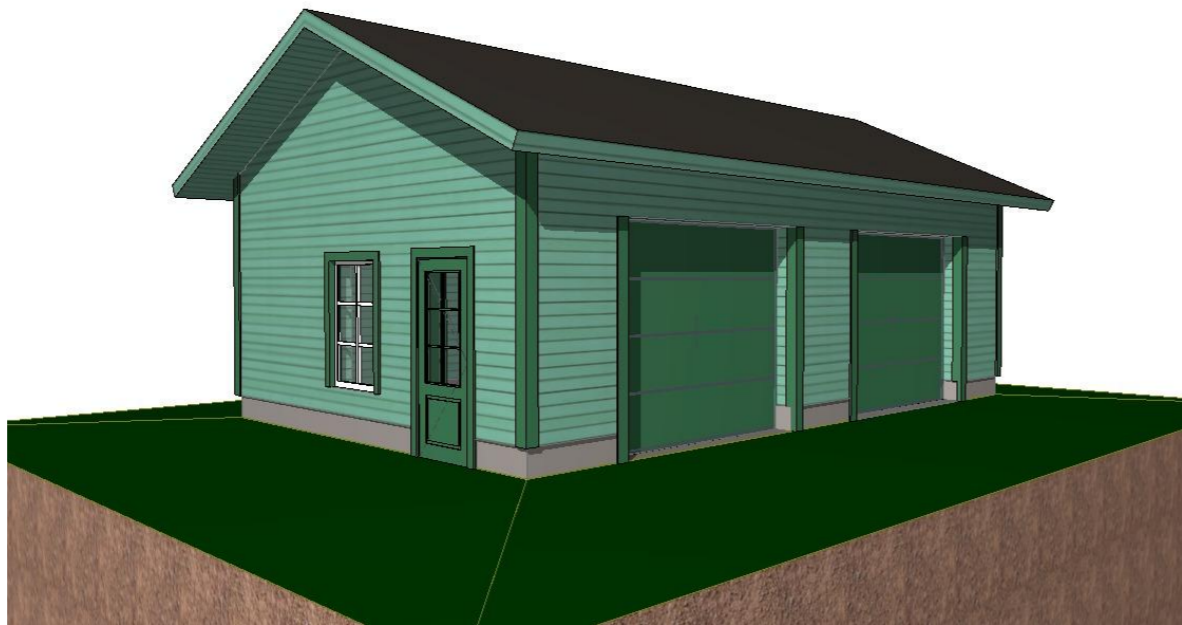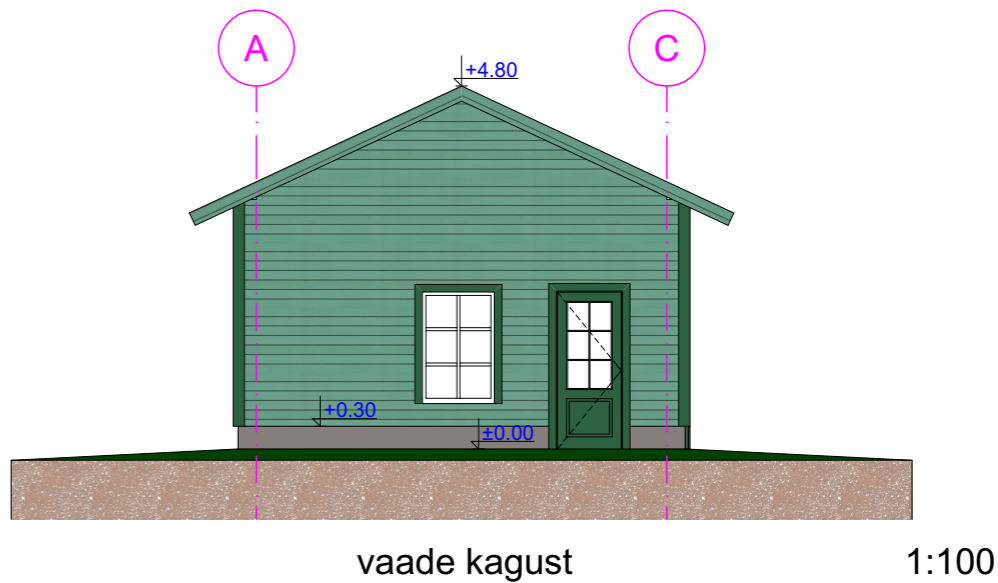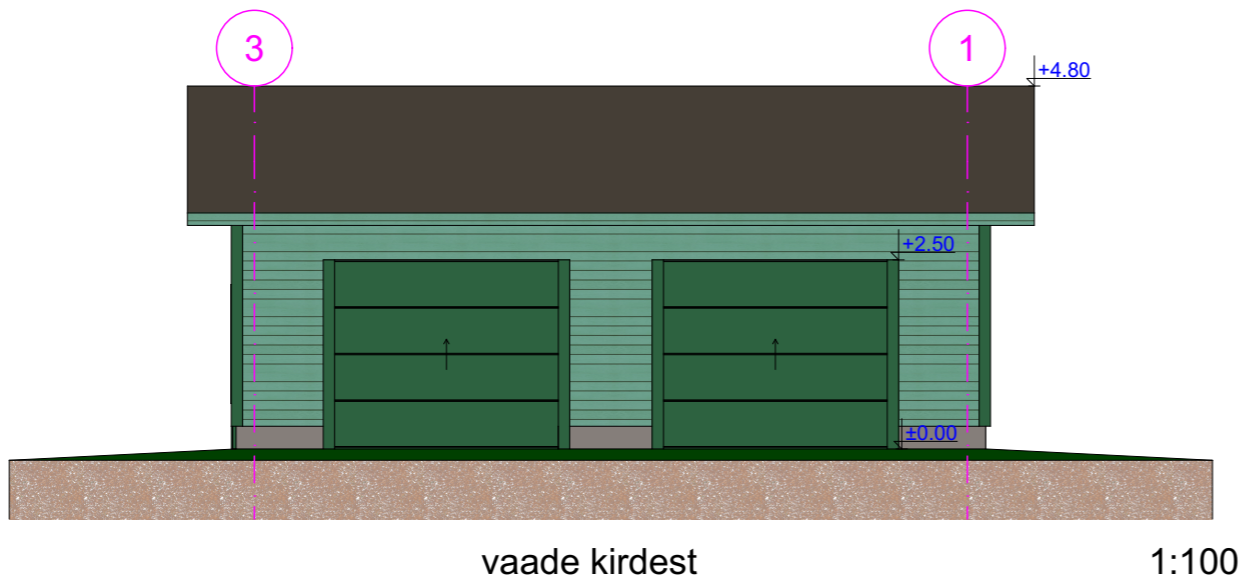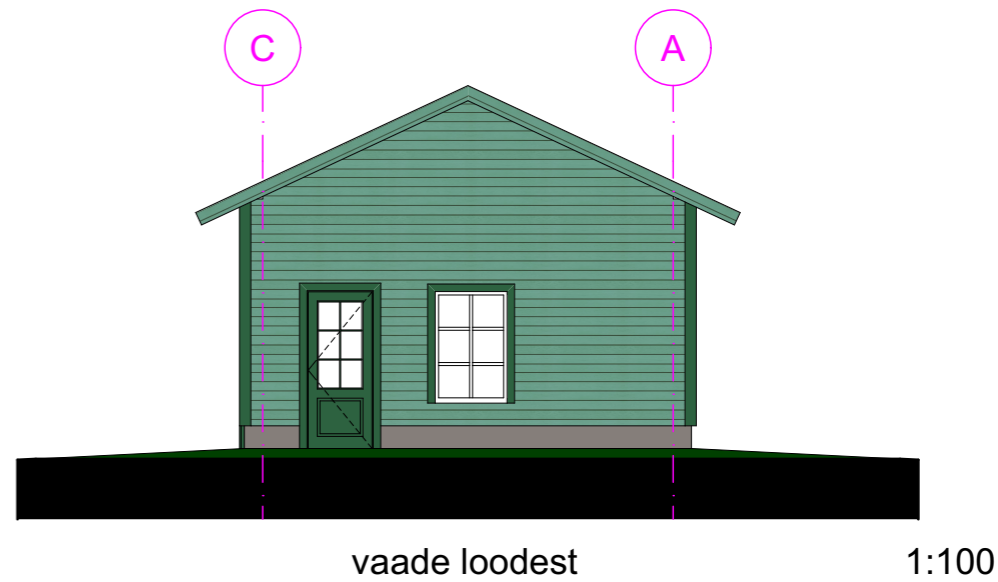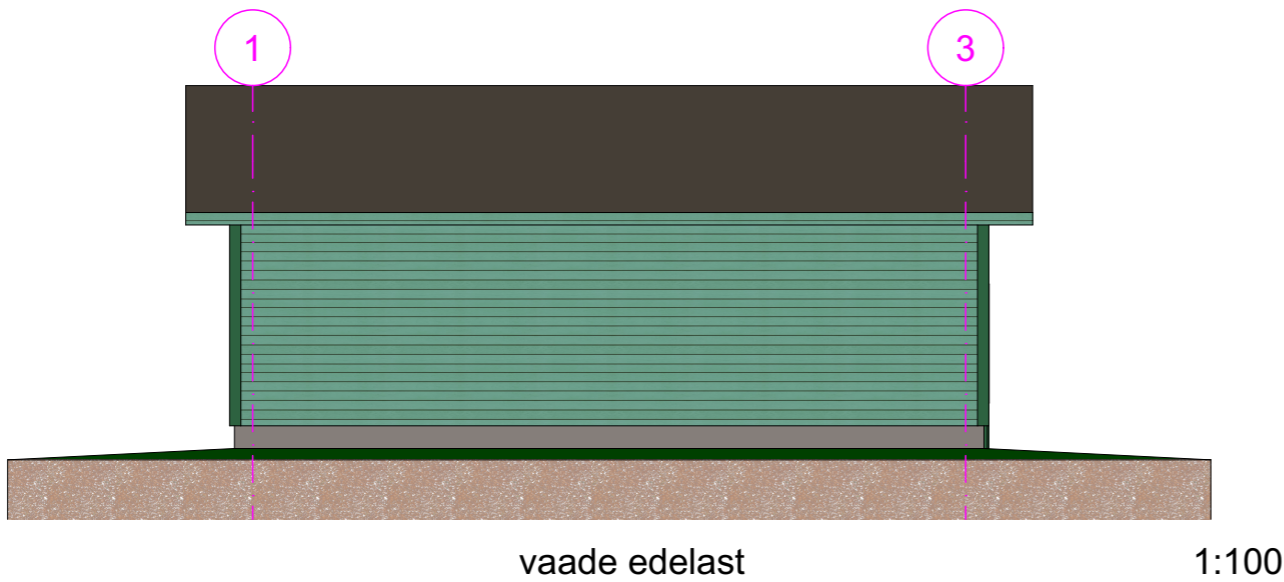

**visioon**  
PROJEKT

Osaühing Visioonprojekt  
Kivinuki tee 5 Rae k. Rae v. Harjumaa 75310  
MTR EP 10481526-0001  
+372 5179477  
www.visioonprojekt.eu  
paap@visioonprojekt.eu

Lemmiku tn 6 Nõmme linnaosa Tallinn Harju maakond		abihoone ESKIIS	
vastutav arhitekt: Loona Lepp arhitekt: Paap Ehasalu /digiallkirjastatud/	Vaated M 1:100	projekti tunnus:	Lemmiku6
	05/03/2025	staad.	
Lemmiku6_EP_AR-6-21_ABIH-vaated2025-03-05			